


Profil en Travers Type A-A
Echelle : 1/50

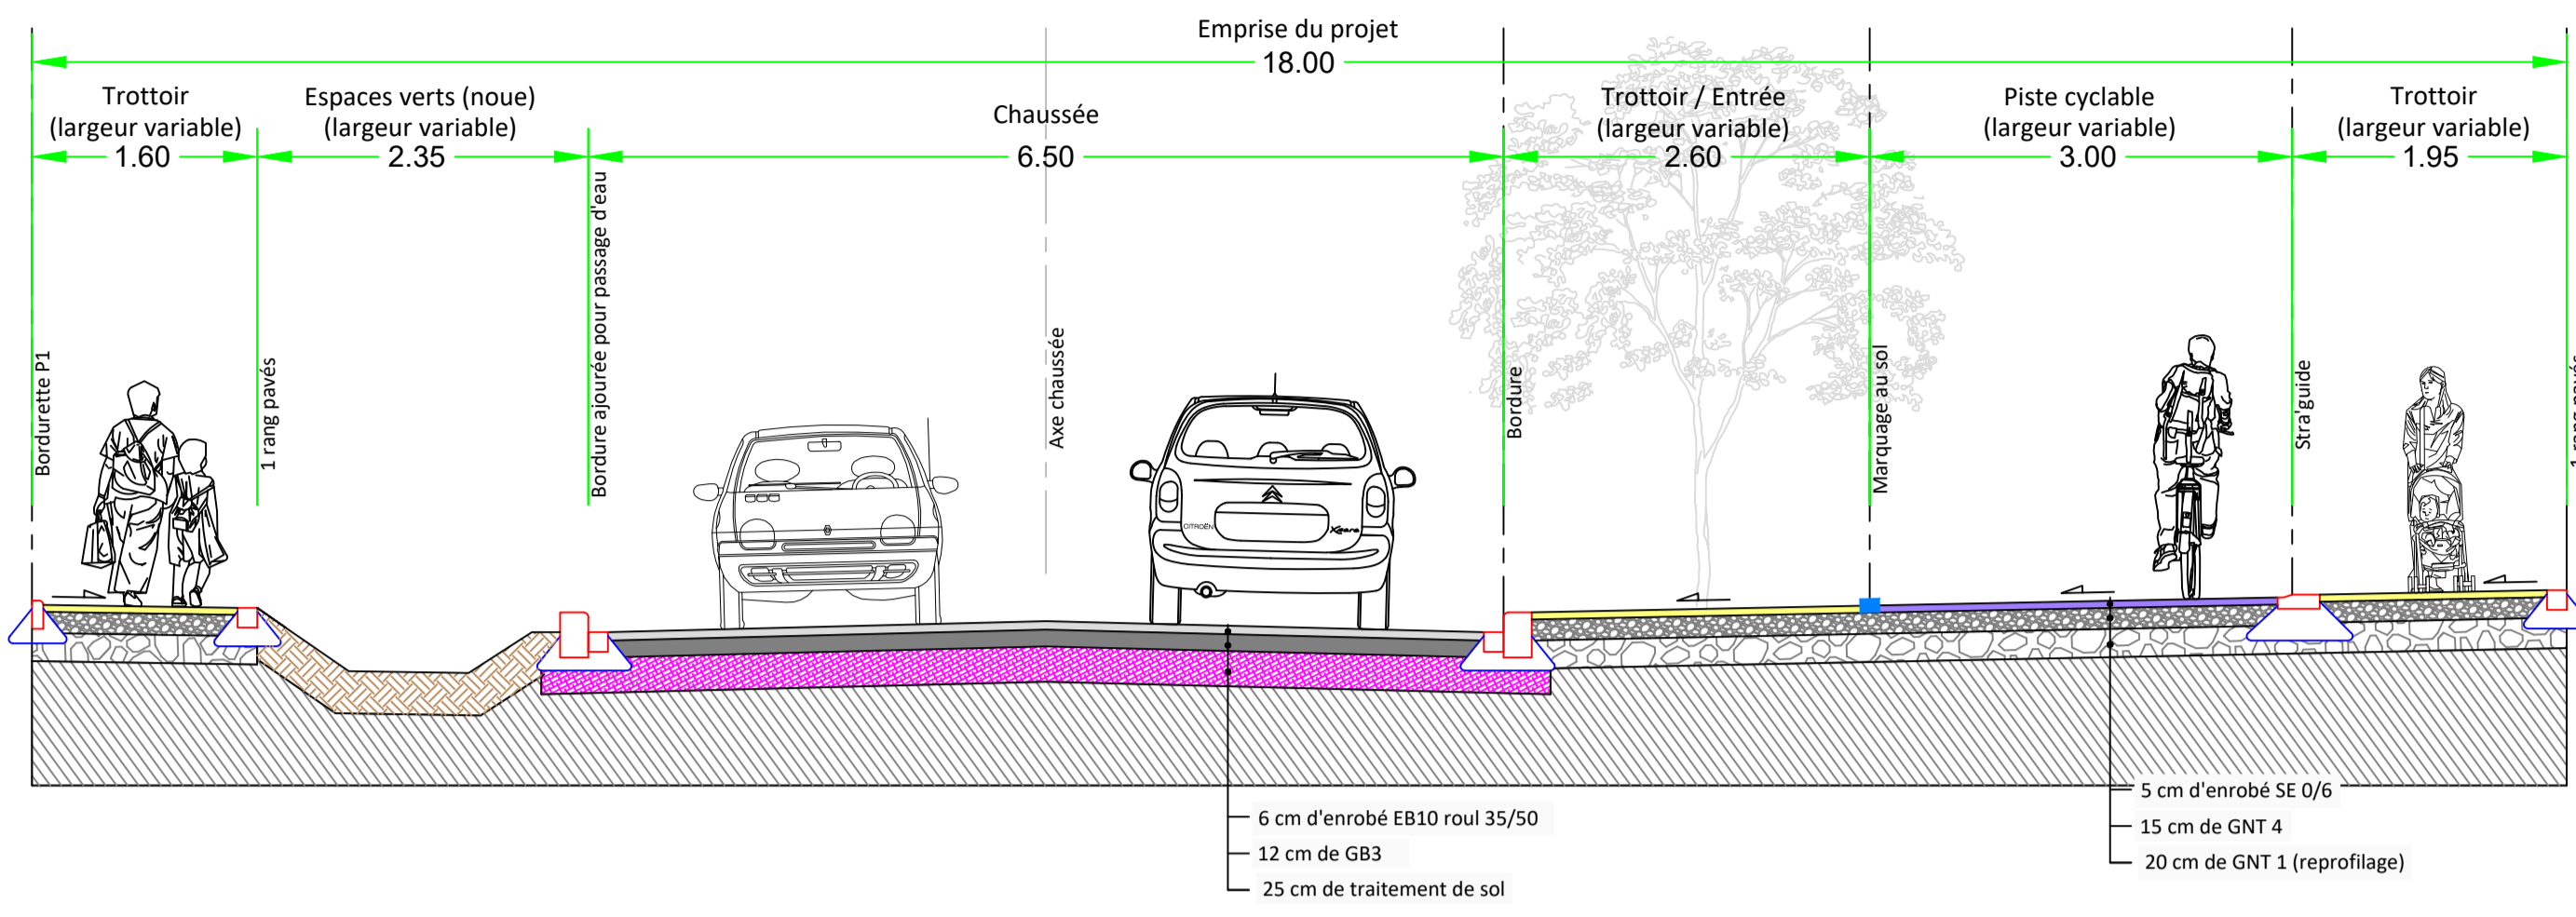


Légende :

- Chaussée en enrobé EB10 roull 35/50 - Ep : 6cm
- Trottoir en enrobé SE 0/6 - EP:5cm
- Piste cyclable en enrobé SE 0/6 - EP:5cm
- Stabilisé 0/6 - Ep : 8cm
- Espace vert (à charge de la commune)
- Bordure T3 en béton granité
- 1 rang pavé 16/24/14 en béton granité
- Bordurette P1 béton gris
- Straguide
- Marquage au sol
- Marquage arrêt Flex'hop
- Dalles podotactiles
- Bande d'aide à l'orientation (2 pav'guide 20x20)
- Pav'guide de délimitation
- Arbre projeté (Pyrus calleryana 'Chanticleer)
- Candélabre projeté (à charge de la commune - L'implantation est donnée à titre indicatif)

Réseau SIRAC

- TPC 63 mm + Cu - Réalisation des câblages
- Chambre signalisation dynamique projeté (80x80x90)
- Implantation nouveau feu de signalisation
- Génie Civil NTIC projeté (4 PVC 75/80)
- Chambre NTIC projeté (L2T)

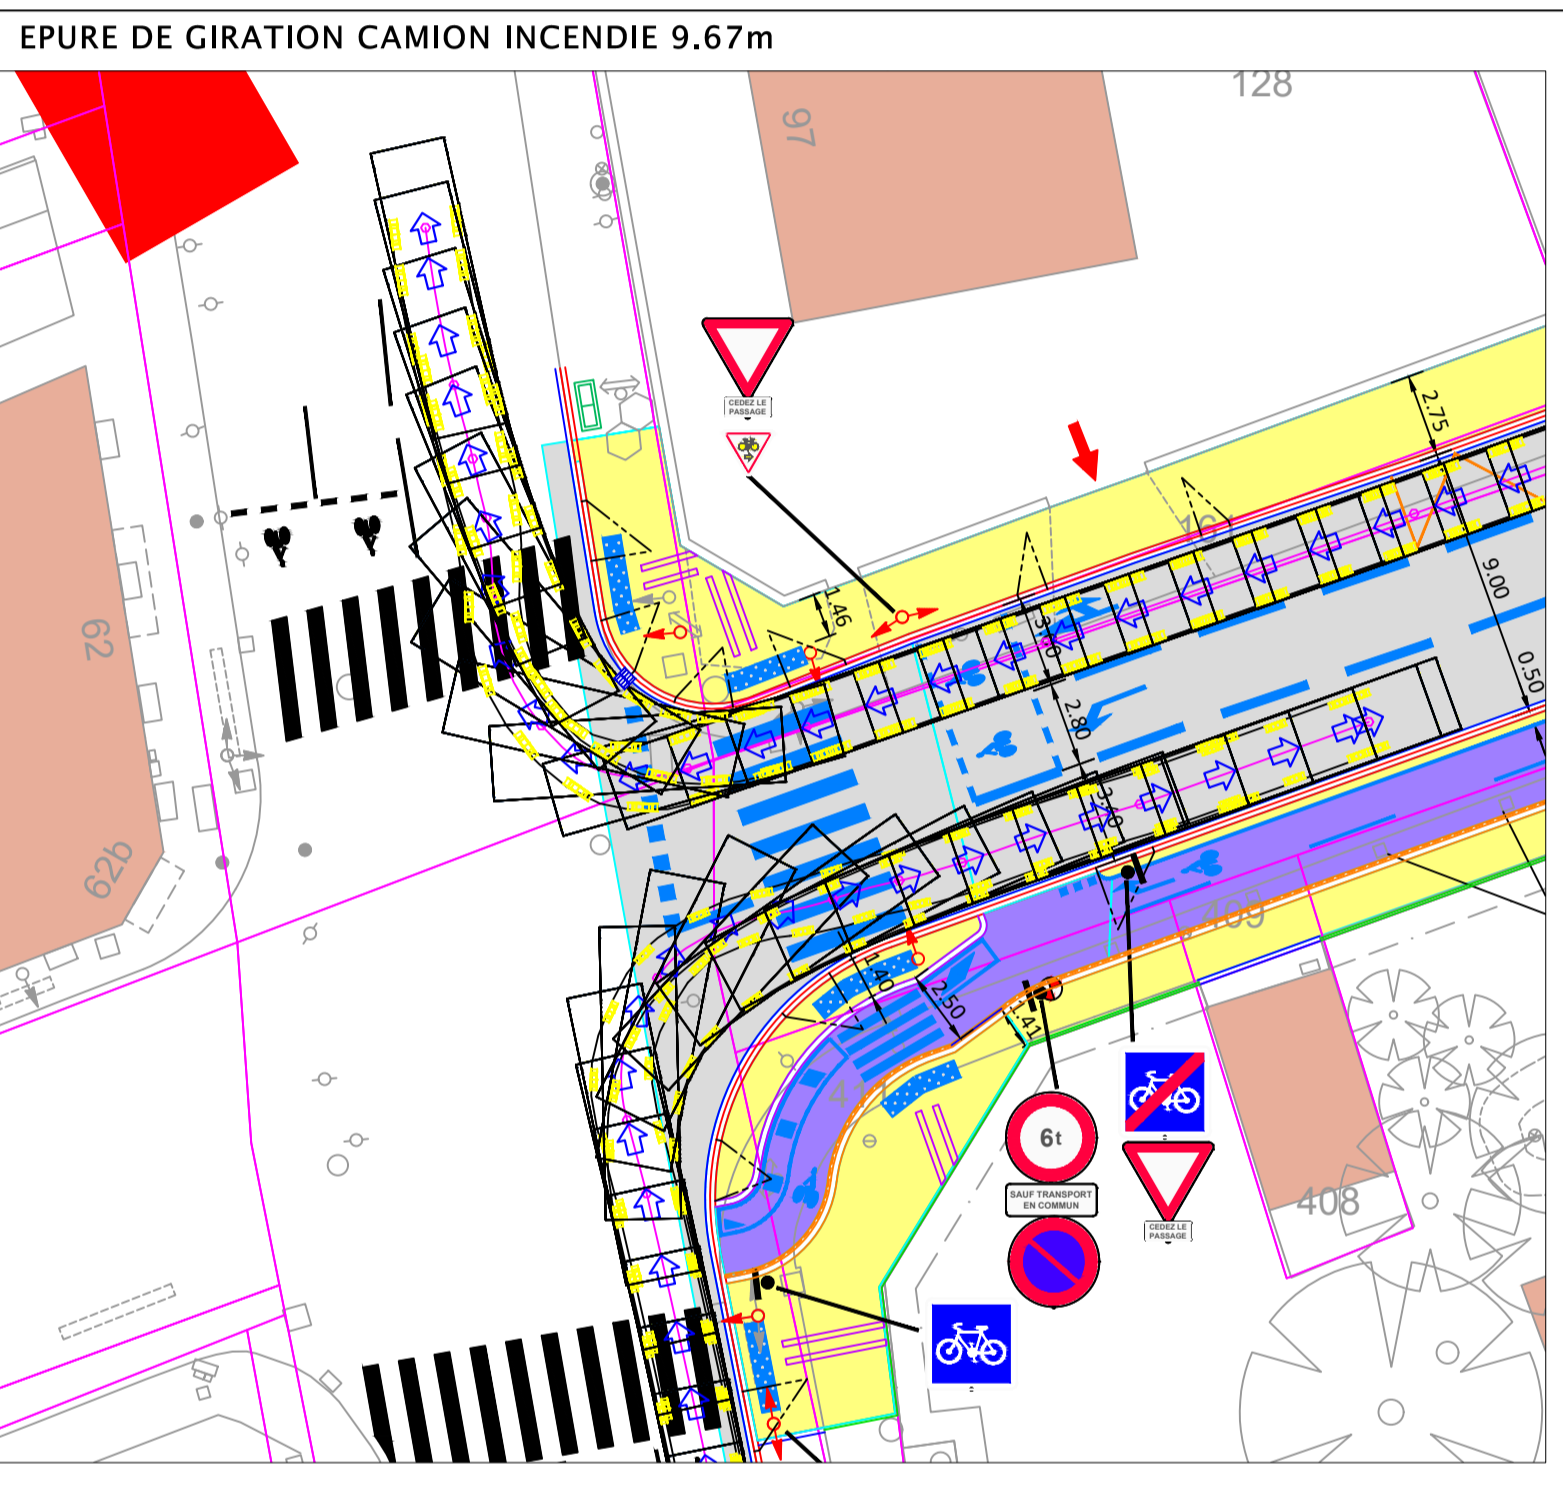

**COLLECTIVITE EUROPEENNE D'ALSACE
EUROMETROPOLE DE STRASBOURG
VILLE DE STRASBOURG**

REAMENAGEMENT DE LA RUE DE LA FONTAINE
DE LA ROUTE DE BRUMATH A LA RUE JEAN RACINE
A CHEVAL SUR LES BANCS COMMUNAUX DE
SOUFFELWEYERSHEIM ET HOENHEIM

PRO - EXE

PRO 01

PLAN D'AMENAGEMENT PROJETE



Echelle : 1/250ème

Maître d'ouvrage : **Strasbourg.eu**
EUROMETROPOLE DE STRASBOURG
Direction Mobilité, Espaces Publics et Naturels
1, Parc de l'Étoile
67 000 STRASBOURG
☎ 03.88.98.50.50

Maître d'œuvre : **SODEREF Agence d'Alsace**
25 rue de la République
67 720 HOENHEIM
☎ 03.88.83.60.85
E-mail : alsace@soderef.fr

INDICE	MODIFICATIONS	DATE	
EP	A	Création du document	06.03.2024
AVP	B		
PRO	C		
DCE	D		
	E		
	F		

Plan topographique : ...

Numéro d'affaire : S214
Chef de projet : J.R. Klein
Projeteur : J.F. Mayer

Email : jr.klein@soderef.fr
Email : jf.mayer@soderef.fr

Mars 2024